

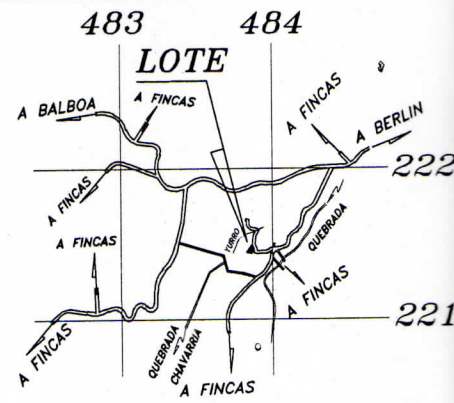


DERROTERO

LINEA	A Z I M U T	DIST.
1 - 2	155° 38'	32.44m
2 - 3	206° 18'	36.18m
3 - 4	282° 55'	34.30m
4 - 1	33° 36'	65.20m

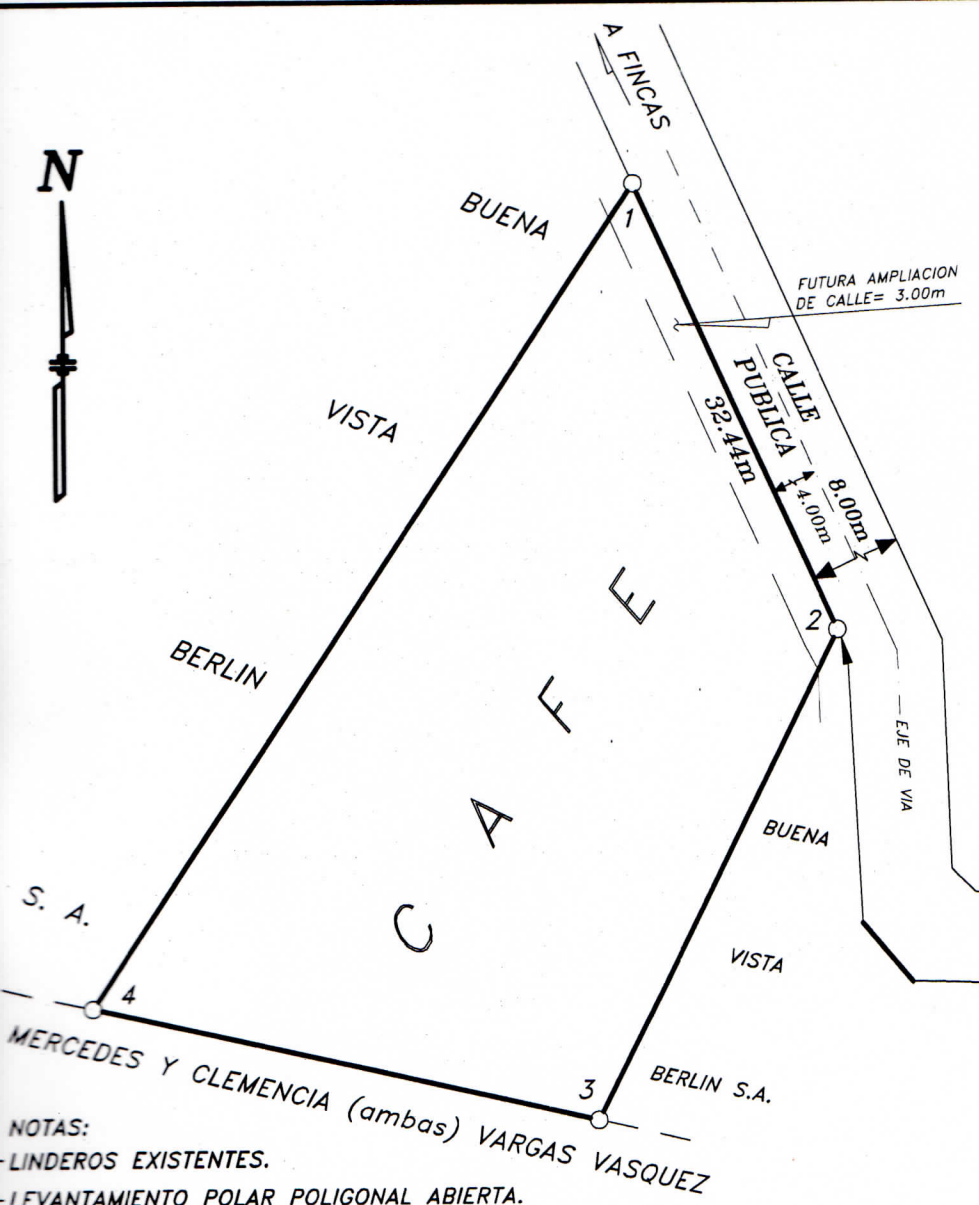

UBICACION
HOJA NARANJO
ESCALA 1: 50 000

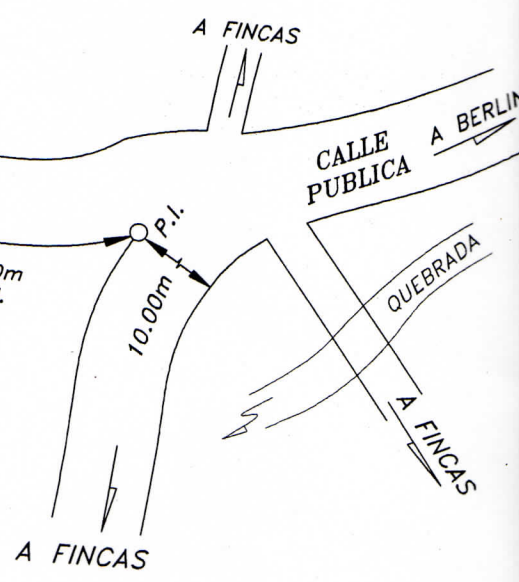

NOTAS:
- LINDEROS EXISTENTES.
- LEVANTAMIENTO POLAR POLIGONAL ABIERTA.
- ERROR LINEAL ESTIMADO 0.01m
- ERROR ANGULAR NO SE DETERMINA POR ESTE METODO
- MODIFICA AL PLANO N° A-1872506-2016
ESTE PLANO SERVIRA UNICAMENTE PARA INSCRIBIR EL INMUEBLE. UNA VEZ INSCRITO EL FRACCIONAMIENTO RESPECTIVO, EL PLANO SURTIRA LOS EFECTOS JURIDICOS CORRESPONDIENTES DESDE LA FECHA DE SU INSCRIPCION EN EL CATASTRO NACIONAL.

ES PARTE DE FOLIO REAL

N° 2231652-001

AREA 16407 m²

Armando Calvo Chaves
ARMANDO CALVO CHAVES TOPOGRAFO ASOCIADO T.A. 4392

SITUADO EN: BERLIN

DISTRITO 06 SAN RAFAEL

CANTON 02 SAN RAMON

PROVINCIA 02 ALAJUELA

PROTOCOLO
TOMO 18804
FOLIO 116

ESCALA 1: 500

AREA
1500 m²

FECHA:
ENERO / 2016

APTDO.
1280