

**Agenzia delle Entrate  
CATASTO FABBRICATI  
Ufficio Provinciale di  
Milano**

Dichiarazione protocollo n. MI0347902 del 04/09/2023

Comune di Cassano D'adda

Via Fara

civ. 40

Identificativi Catastali:

Sezione:

Foglio: 4

Particella: 118

Subalterno:

Compilata da:

Gemmellaro Luca

Iscritto all'albo:

Architetti

Prov. Milano

N. 15410


Planimetria

Scheda n. 1

Scala 1:200


PIANO TERRA

H = 2,70 mt

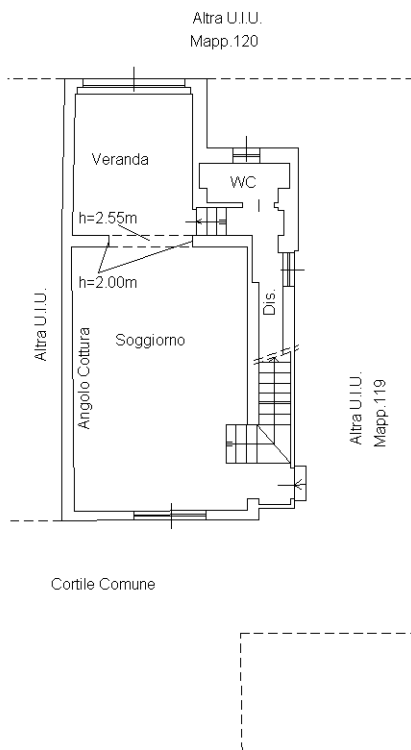

PIANO PRIMO

H = 2,95 mt

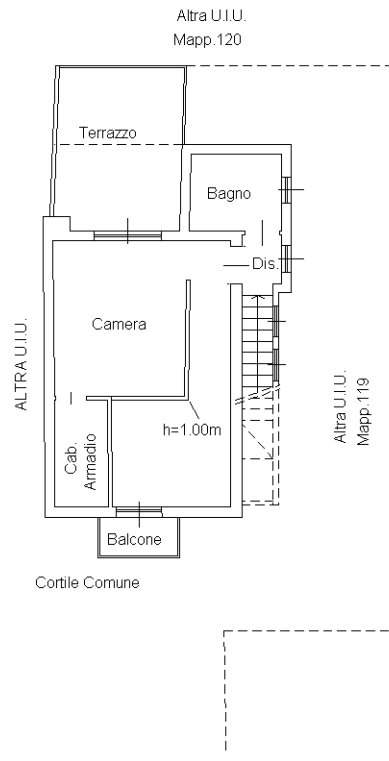

Ultima planimetria in atti