

MODULARIO
a.r.c. n. 497




MINISTERO DELLE FINANZE
DIPARTIMENTO DEL TERRITORIO
CATASTO EDILIZIO URBANO (RDL 13-4-1939, n. 652)

MOD. **BN** (CEU)

LIRE
200
40

Planimetria di u.i.u. in Comune di **CASSANO D'ADDA** via **Fara** civ. **40**

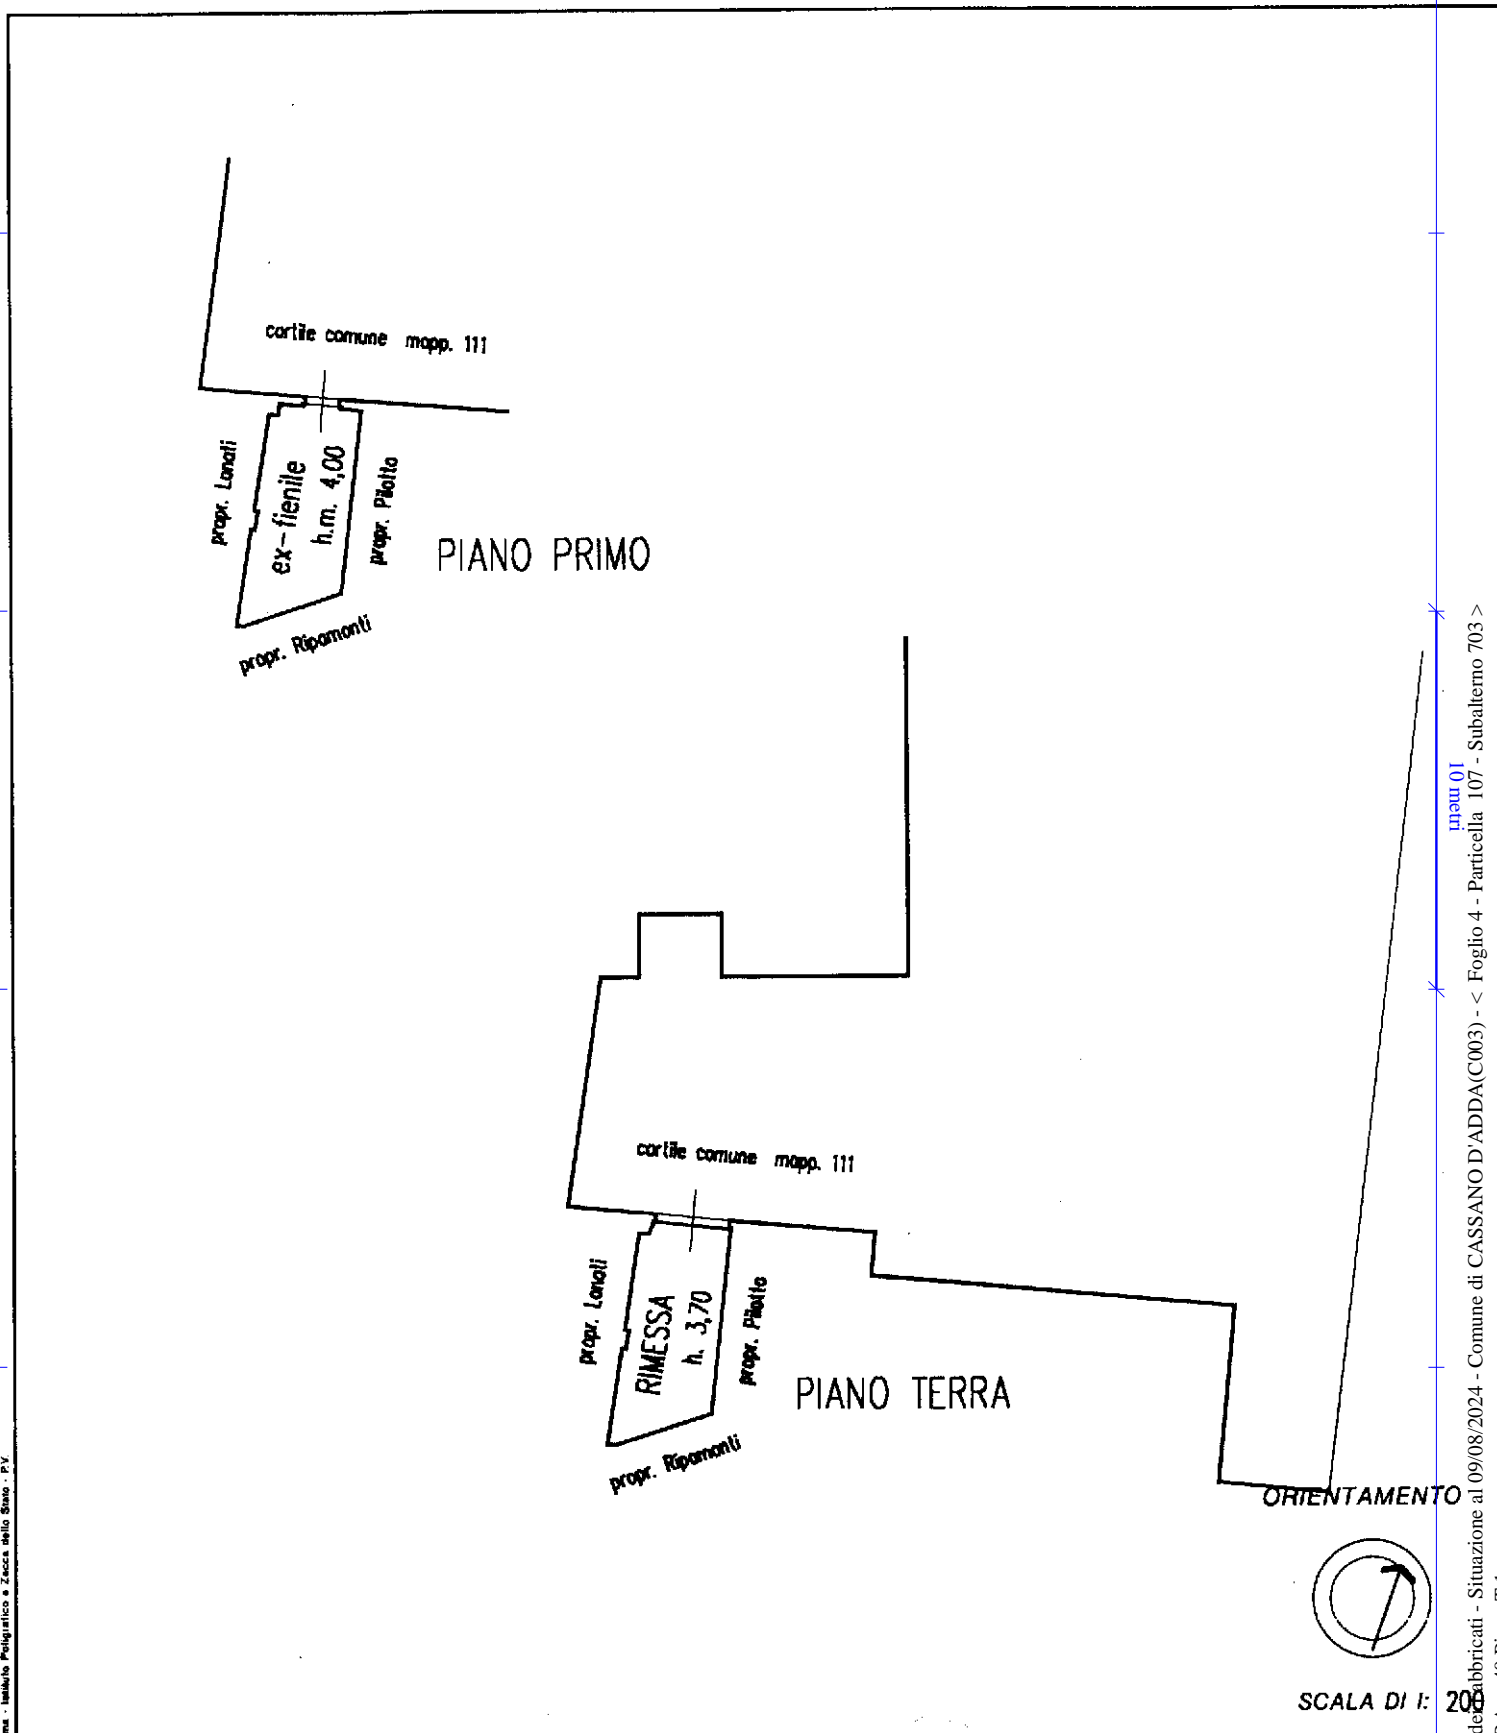

SCALA DI I: **200**

Dichiarazione di N.C. <input type="checkbox"/> Denuncia di variazione <input type="checkbox"/>	Compilata dal Geometra (Titolo, cognome e nome) CESARE A. MAPELLI	RISERVATO ALL'UFFICIO
Identificativi catastali Data presentazione: 29/11/2000 - Data: 09/08/2024 - n. T156230 - Richiedente: MRNNDR83L28F20RB Totale schede: 107 sub: 703	Iscritto all'albo de Geometri della provincia di Milano n. 5957 data 08.11.2000 Firma [Signature]	Catasto delle abbicci - Situazione al 09/08/2024 - Comune di CASSANO D'ADDA(C003) - < Foglio 4 - Particella 107 - Subalterno 703 > VIA FARA n. 40 Piano T-1

Ultima planimetria in atti