


RUA PADRE ANTÓNIO DA SILVA




REQUERENTE	WHITE HOMES, LDA
LOCAL	Rua Benjamim Jorge Moreira, lote 2 - Madalena
INTERVENÇÃO	Construção de Moradia Unifamiliar
ESPECIALIDADE	ARQUITETURA
DESENHO	Planta da Cave
DESENHO Nº	ARQ. 00. 002
DESENHO	CB
DATA	JUN. 2024
ESCALA	1/100
TÉCNICO	

TRAV. MONTE CRASTO, 62, 5º Espº FRº. - SALA 501 - S.COIMB - 4420 211 GONDOMAR TEL./FAX 224 636 279 geral@criarus.com

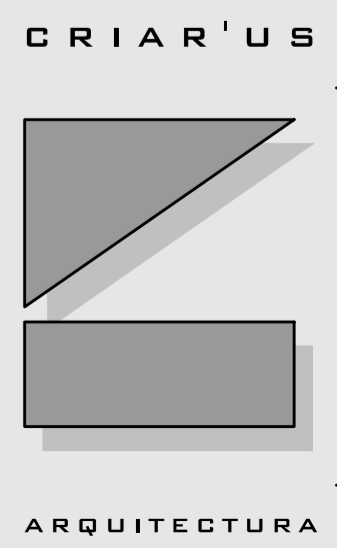


Planta da Cave

RUA PADRE ANTÓNIO DA SILVA

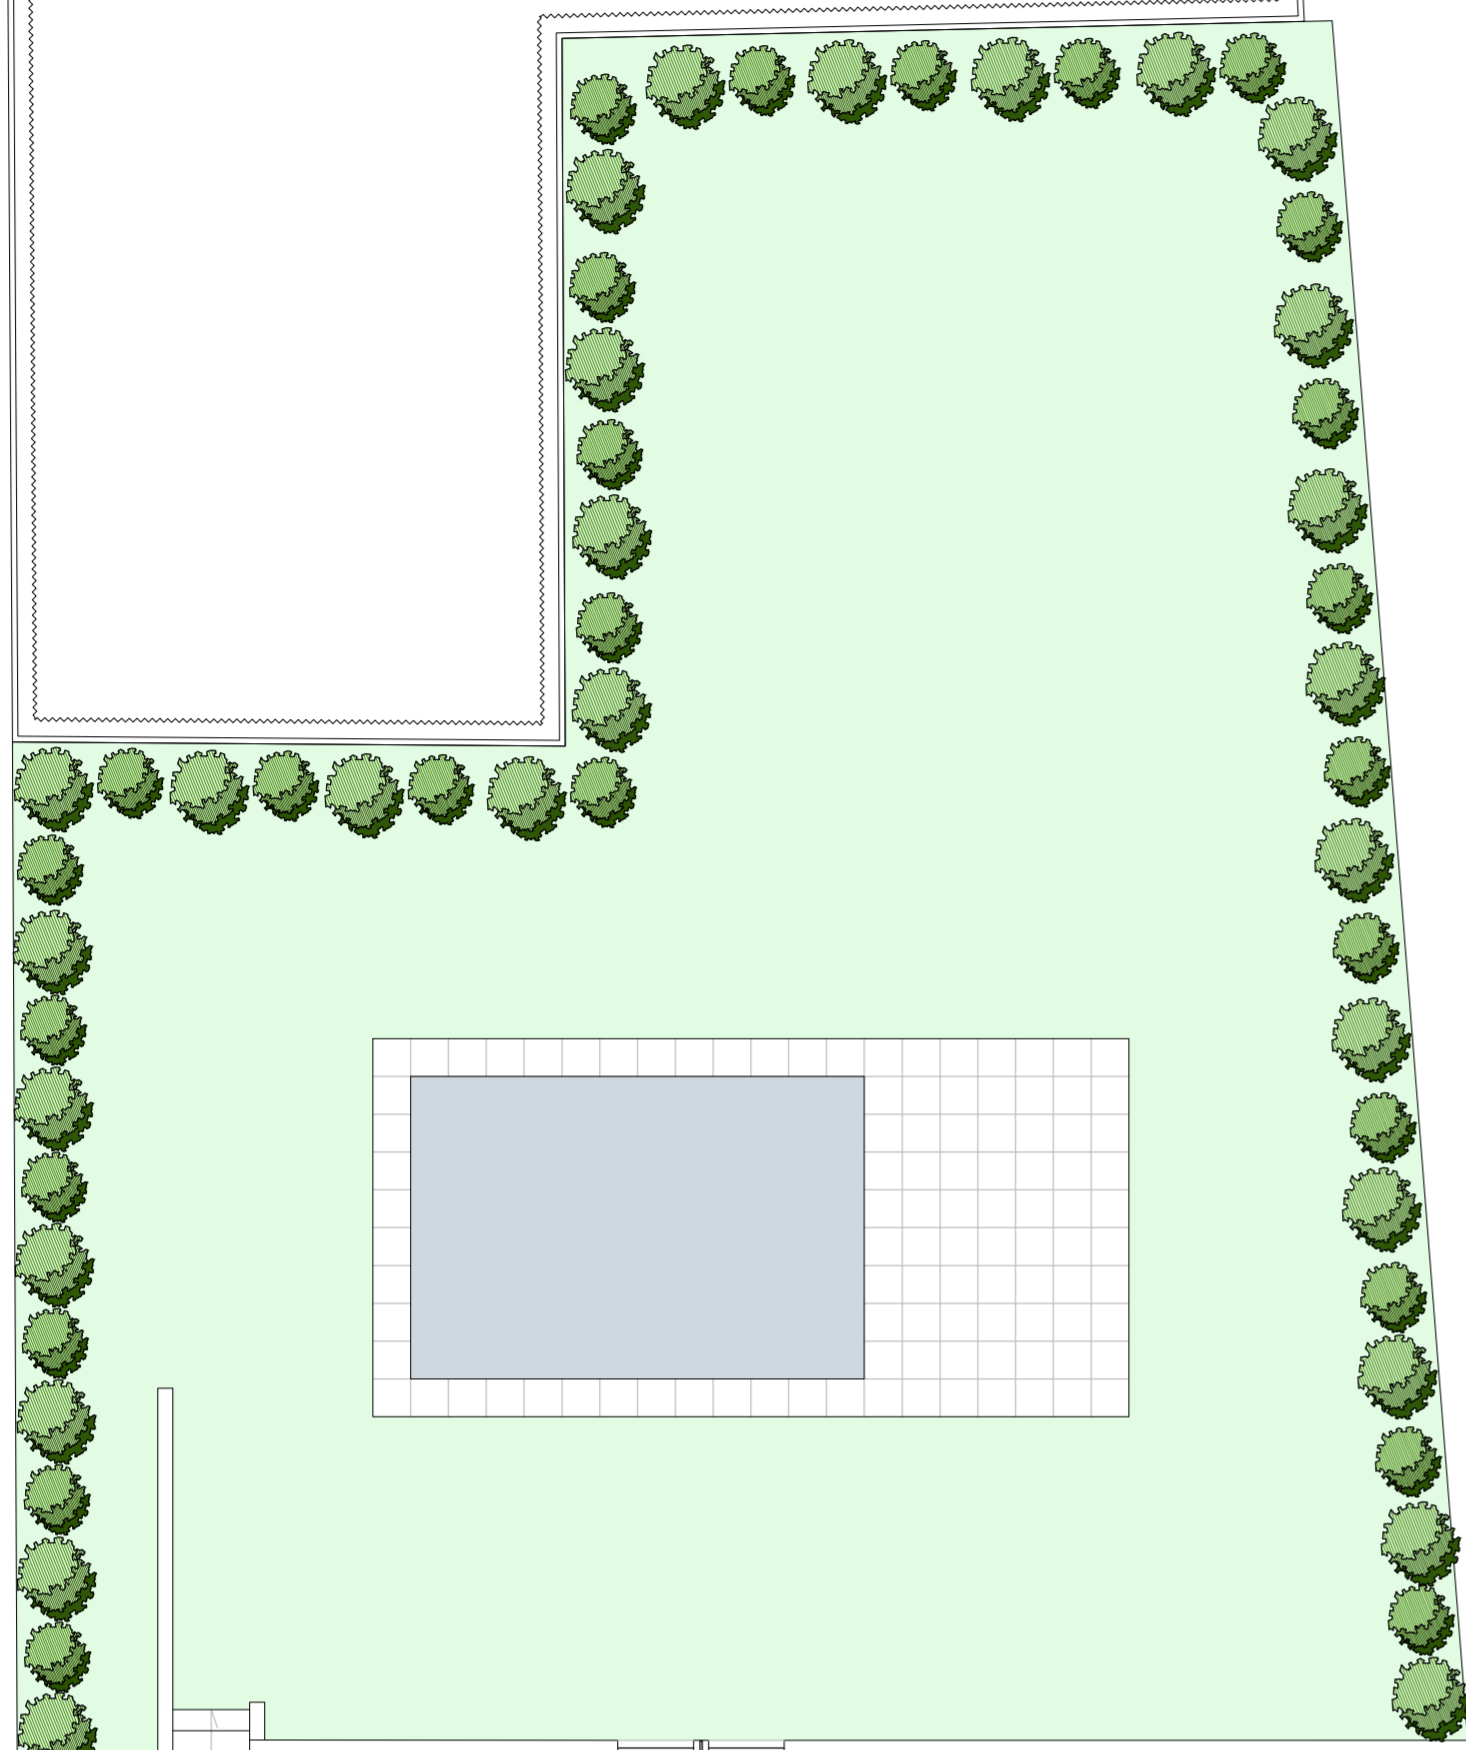

REQUERENTE	WHITE HOMES, LDA
LOCAL	Rua Benjamim Jorge Moreira, lote 2 - Madalena
INTERVENÇÃO	Construção de Moradia Unifamiliar
ESPECIALIDADE	ARQUITETURA
DESENHO Nº	ARQ. 00. 003
DESENHO	CB
DATA	JUN. 2024
ESCALA	1/100
TÉCNICO	

TRAV. MONTE CRASTO, 62, 5º Espº FRt. - SALA 501 - S.COHE - 4420 211 GONDOMAR TEL./FAX 224 636 279 geral@criarus.com

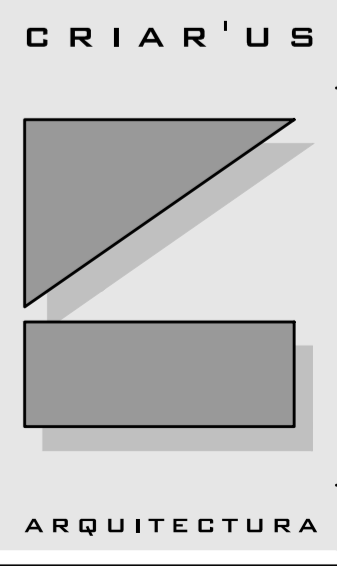


Planta do R/Chão

RUA PADRE ANTÓNIO DA SILVA



REQUERENTE	WHITE HOMES, LDA
LOCAL	Rua Benjamim Jorge Moreira, lote 2 - Madalena
INTERVENÇÃO	Construção de Moradia Unifamiliar
ESPECIALIDADE	ARQUITECTURA
DESENHO Nº	ARQ. 00. 004
DESENHO	CB
DATA	JUN. 2024
DESENHO Nº	ARQ. 00. 004
DESENHO	CB
ESCALA	1/100
TÉCNICO	

TRAV. MONTE CRASTO, 62, 5º Espº FRt. - SALA 501 - S.COIMB - 4420 211 GONDOMAR TEL./FAX 224 636 279 geral@criarus.com

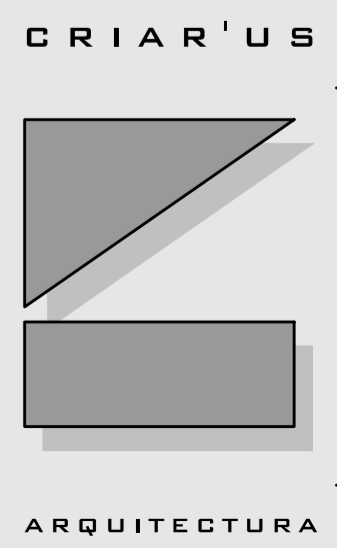

Planta do 1º e 2º Piso