


REGISTRO NACIONAL
CATASTRO NACIONAL

El presente plano ha cumplido con los requisitos exigidos por la ley, por lo que ha sido registrado bajo el siguiente número.

6-1247593-2007

Fecha: 03 OCT 2007 Firma Autorizada: [Firma]

1229

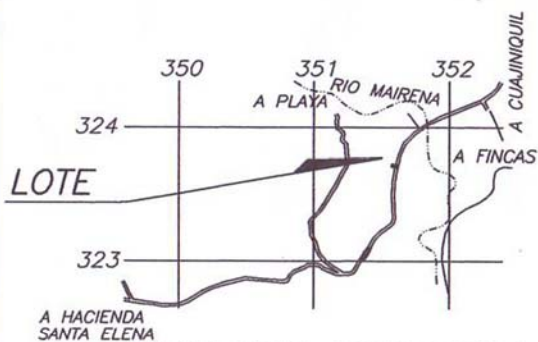


UBICACION GEOGRAFICA
HOJA MURCIELAGO
ESCALA 1 : 50 000



DERROTERO		
LINEA	A C I M U T	DIST.(m)
1-2	188° 52.4'	20.00
2-3	278° 38.7'	50.07
3-4	009° 04.9'	20.00
4-1	098° 38.7'	50.00

COLINDANTE
A - BANCO IMPROSA S.A.

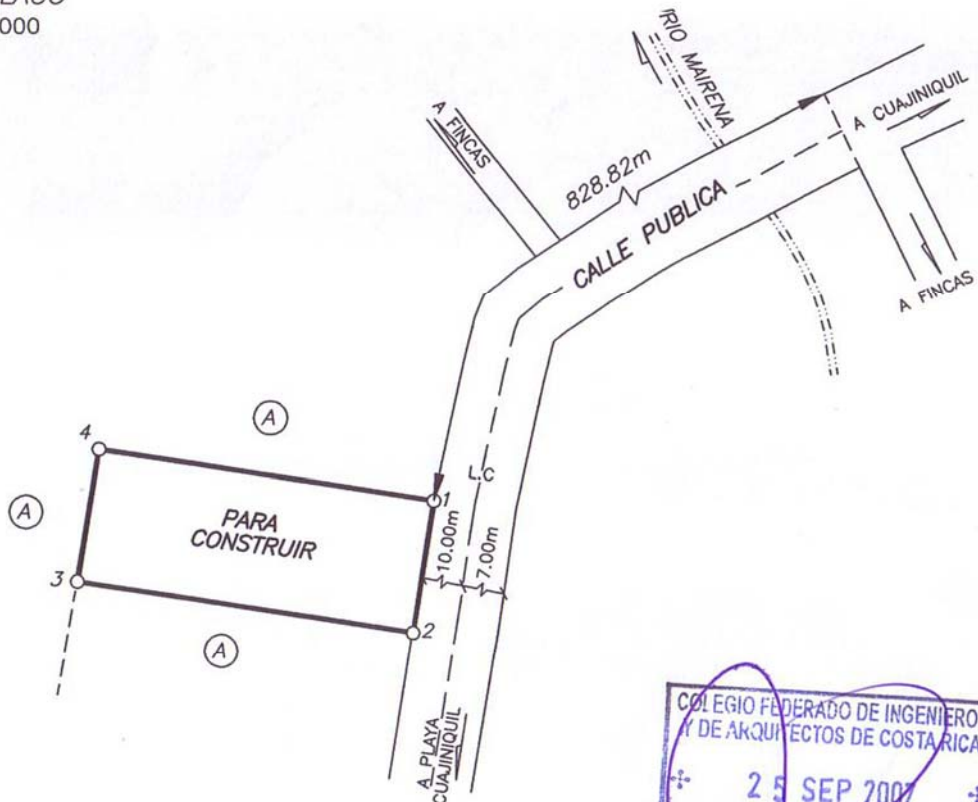

NOTAS:

- LEVANTAMIENTO POLAR CON POLIGONAL ABIERTA.
ERROR ESTIMADO: ANGULAR : 00° 01', LINEAL : 0.01 m.
- LOS LINDEROS SON ACTUALES Y EXISTENTES.
- MODIFICA AL PLANO CATASTRADO G-169567-94 EN CUANTO A SU UBICACION Y DOY FE QUE NO TRASLAPA NINGUNA FINCA.
- FRENTE A CALLE PUBLICA DEL PUNTO 1 AL 2 20.00m.

PROPIEDAD DE:

BANCO IMPROSA SOCIEDAD ANONIMA
(EN CALIDAD DE FIDUCIARIO)

CEDULA JURIDICA: 3-101-079006

ES PARTE DEL
FOLIO REAL:

5087361-000

AREA SEGUN
REGISTRO:

24ha1574.42m²

SITUADO EN: CUAJINIQUIL

DISTRITO: 4° SANTA ELENA

CANTON: 10° LA CRUZ

PROVINCIA: 5° GUANACASTE

PROTOCOLO:
TOMO: 14362
FOLIO: 98

AREA:
1000.73m²

ESCALA: 1: 1000

FECHA: JULIO 2007

ARCHIVO
CUAJINIQUIL-11A
APARTADO 1229

Gunnar Oviedo Rojas
GUNNAR OVIEDO ROJAS
TOPOGRAFO ASOCIADO T.A.-6487